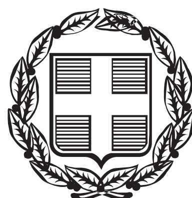


ΕΦΗΜΕΡΙΣ ΤΗΣ ΚΥΒΕΡΝΗΣΕΩΣ

ΤΗΣ ΕΛΛΗΝΙΚΗΣ ΔΗΜΟΚΡΑΤΙΑΣ

ΤΕΥΧΟΣ ΑΝΑΓΚΑΣΤΙΚΩΝ ΑΠΑΛΛΟΤΡΙΩΣΕΩΝ ΚΑΙ ΠΟΛΕΟΔΟΜΙΚΩΝ ΘΕΜΑΤΩΝ **Αρ. Φύλλου 226**

17 Ιουνίου 2013

ΠΕΡΙΕΧΟΜΕΝΑ

ΑΠΟΦΑΣΕΙΣ

ΑΠΟΦΑΣΕΙΣ

Αριθμ. Α10Δ1092186/2843 ΕΞ2013 (1)

Αναγκαστική απαλλοτρίωση τμήματος ακινήτου για αρχαιολογικούς σκοπούς στη θέση «Λάκουλες» στον αρχαιολογικό χώρο Κραννώνος του Δήμου Κιλελέρ του Νομού Λάρισας.

**ΟΙ ΥΠΟΥΡΓΟΙ
ΟΙΚΟΝΟΜΙΚΩΝ - ΠΑΙΔΕΙΑΣ
ΚΑΙ ΘΡΗΣΚΕΥΜΑΤΩΝ, ΠΟΛΙΤΙΣΜΟΥ
ΚΑΙ ΑΘΛΗΤΙΣΜΟΥ**

Έχοντας υπόψη :

1. Τις διατάξεις του Ν. 2882/2001 (ΦΕΚ 17/2001 τ.Α΄) «Κώδικας Αναγκαστικών Απαλλοτριώσεων Ακινήτων», όπως ισχύουν.
2. Τις διατάξεις του Ν. 3028/2002 (ΦΕΚ 153/28-6-2002 «περί αναγκαστικής απαλλοτρίωσης ακινήτων για την προστασία των αρχαιοτήτων και εν γένει της Πολιτιστικής Κληρονομιάς».
3. Το ΥΠΑΙΘΠΑ/ΓΓΠ/ΓΔΑΠΚ/ΔΑΑΠ/Φ.33/25855/11907/334/21-2-2013 έγγραφο του Υπουργείου Παιδείας και Θρησκευμάτων, Πολιτισμού και Αθλητισμού μετά των συνημμένων του, από τα οποία προκύπτει ότι έχουν τηρηθεί και οι προϋποθέσεις του άρθρου 3 του Ν. 2882/2001.
4. Το απόσπασμα από την 42/13-12-2011 (θέμα 20ο) συνεδρίαση του Κεντρικού Αρχαιολογικού Συμβουλίου.
5. Την ΥΠΑΙΘΠΑ/ΓΓΠ/ΓΔΑΠΚ/ΔΑΑΠ/Φ.33/29491/13554/379/28-2-2013 βεβαίωση κάλυψης δαπάνης του Υπουργείου Παιδείας και Θρησκευμάτων, Πολιτισμού και Αθλητισμού.
6. Την ΥΠΑΙΘΠΑ/ΓΓΠ/ΓΔΑΠΚ/ΔΑΑΠ/Φ.33/29478/13546/378/28-2-2013 βεβαίωση ότι το προς απαλλοτρίωση ακίνητο ευρίσκεται εντός κηρυγμένου αρχαιολογικού χώρου Κραννώνος Ν. Λαρίσης.

7. Το Π.Δ. 85/2012 (ΦΕΚ 141 Α΄) «περί ίδρυσης και μετονομασίας Υπουργείων, μεταφορά και κατάργηση υπηρεσιών».
8. Το Π.Δ. 96/2012 (ΦΕΚ 154 Α΄) «Σύσταση Γενικής Γραμματείας Πολιτισμού στο Υπουργείο Παιδείας και Θρησκευμάτων, Πολιτισμού και Αθλητισμού».
9. Το άρθρο 20 του Ν. 3965/2011 (ΦΕΚ 113/Α΄/2011) «Σύσταση Γενικής Γραμματείας Δημόσιας Περιουσίας».
10. Το Π.Δ. 86/2012 (ΦΕΚ 141 Α΄) «περί διορισμού Υπουργών, Αναπληρωτών Υπουργών και Υφυπουργών».
11. Το Π.Δ. 90/2012 (ΦΕΚ 144/2012) «περί διορισμού Υπουργού και Υφυπουργών».
12. Την Υ27/27-6-2012 (ΦΕΚ 2048 Β΄) Απόφαση του Πρωθυπουργού σχετικά με ανάθεση αρμοδιοτήτων στον Αναπληρωτή Υπουργό Παιδείας και Θρησκευμάτων, Πολιτισμού και Αθλητισμού Κωνσταντίνο Τζαβάρα, αποφασίζουμε:
1. Κηρύσσουμε αναγκαστική απαλλοτρίωση ακινήτου, για λόγους δημόσιας ωφέλειας, έκτασης συνολικού εμβαδού 3.683,72 μ2 που βρίσκεται στον αρχαιολογικό χώρο Κραννώνος του Δήμου Κιλελέρ Νομού Λάρισας και απεικονίζεται με κλίμακα 1:1000 με τα στοιχεία Τμήμα 1 και Τμήμα 2 (1, 2, 3, ..., 4, 5, 6, 1) στο από Οκτώβριο 2012 και με Α/Α 3470 κτηματολογικό διάγραμμα - πίνακα, το οποίο έχουν συντάξει οι Πλιάκος Απόστολος και Κλωνιζάκη Σταυρούλα και έχει θεωρήσει ο Προϊστάμενος της Δ/νσης Αποτυπώσεων και Συντηρήσεως Κτιρίων του ΤΑΠΑ Πολ. Μηχανικός Νικόλαος Τρικαλινός στις 11-10-2012.
Η απαλλοτρίωση κηρύσσεται για αρχαιολογικούς σκοπούς στη θέση «Λάκουλες» στον αρχαιολογικό χώρο Κραννώνος και ειδικότερα για την προστασία κτιριακών λειψάνων ελληνιστικής οικίας.
Η προβολή δικαιωμάτων κυριότητας επί της έκτασης που απαλλοτριώνεται περιγράφεται στον ανωτέρω κτηματολογικό πίνακα.
Η απαλλοτρίωση κηρύσσεται υπέρ του Δημοσίου και η δαπάνη θα βαρύνει το έργο «Ανάδειξη Αρχαιολογικού Χώρου Κραννώνος» το οποίο έχει ενταχθεί στο ΕΣΠΑ 2007-2013 Ε.Π. Θεσσαλίας - Στερεάς Ελλάδας - Ηπείρου του προϋπολογισμού.
2. Η απόφαση ισχύει από τη δημοσίευσή της στην Εφημερίδα της Κυβερνήσεως.
Η απόφαση αυτή να δημοσιευθεί στην Εφημερίδα της Κυβερνήσεως.

Αθήνα, 4 Ιουνίου 2013

ΟΙ ΥΠΟΥΡΓΟΙ

ΟΙΚΟΝΟΜΙΚΩΝ	ΑΝΑΠΛΗΡΩΤΗΣ ΥΠΟΥΡΓΟΣ ΠΑΙΔΕΙΑΣ ΚΑΙ ΘΡΗΣΚΕΥΜΑΤΩΝ, ΠΟΛΙΤΙΣΜΟΥ ΚΑΙ ΑΘΛΗΤΙΣΜΟΥ
ΙΩΑΝΝΗΣ ΣΤΟΥΡΝΑΡΑΣ	**ΚΩΝΣΤΑΝΤΙΝΟΣ ΤΖΑΒΑΡΑΣ**

Αριθμ. ΔΜΕΟ/115 π.ε. (2)

Αποχαρακτηρισμός παλαιού οδικού τμήματος εμβαδού 200 τ.μ., στο 4ο χλμ. της Επαρχιακής Οδού (1) Νήσου Κω, «Κως - Ζηπάρι - Λινοπότι - Αντιμάχεια - Καρυδιά - Κέφαλος - Αγ. Ιωάννης», στη θέση Τσεσμές, στην περιοχή Εξοχή του Δήμου Κω.

Ο ΑΝΑΠΛΗΡΩΤΗΣ ΥΠΟΥΡΓΟΣ ΑΝΑΠΤΥΞΗΣ, ΑΝΤΑΓΩΝΙΣΤΙΚΟΤΗΤΑΣ, ΥΠΟΔΟΜΩΝ, ΜΕΤΑΦΟΡΩΝ ΚΑΙ ΔΙΚΤΥΩΝ

Έχοντας υπόψη:
1. Το Π.Δ. 63/2005 (ΦΕΚ 98 Α΄) «Κωδικοποίηση της Νομοθεσίας νια την Κυβέρνηση και τα Κυβερνητικά Όργανα».
2. Το Π.Δ. 69/1988 «Περί οργανισμού της Γ.Γ.Δ.Ε. του ΥΠΕΧΩΔΕ» όπως τροποποιήθηκε με το Π.Δ. 340/1990 «Περί συστάσεων Γενικών Διευθύνσεων», το Π.Δ. 293/1991 «Περί συστάσεως Οργανικής Μονάδας στη Γ.Γ.Δ.Ε.» και το Π.Δ. 167/1992 «Περί τροποποίησης του Οργανισμού της Γ.Γ.Δ.Ε.».
3. Το Ν. 2503/1997 (ΦΕΚ 107 Α΄/30-5-1997) «Διοίκηση, οργάνωση, στελέχωση της Περιφέρειας, ρύθμιση θεμάτων για την Τοπική Αυτοδιοίκηση και άλλες διατάξεις».
4. Το Ν. 3852/2010 (ΦΕΚ 87Α΄/7-6-2010) «Νέα Αρχιτεκτονική της Αυτοδιοίκησης και της Αποκεντρωμένης Διοίκησης - Πρόγραμμα Καλλικράτης».
5. Την κοινή Υπουργική Απόφαση Δ16α/04/773/29.11.1990 «Περί εξαίρεσης διοικητικών πράξεων ή εγγράφων από τον κανόνα των τριών υπογραφών».
6. Την Απόφαση του Πρωθυπουργού 2876/07-10-2009 «Αλλαγή τίτλου υπουργείων» και το Π.Δ. 189/2009 «περί καθορισμού και ανακατανομής δραστηριοτήτων των Υπουργείων».
7. Το Ν. 3155/1955 «Περί κατασκευής και συντηρήσεως Οδών» και τα εκτελεστικά του Διατάγματα.
8. Το Β.Δ. της 9-8-1955 «Περί Καθορισμού των Εθνικών Οδών κατά τις διατάξεις του Ν. 3155/1955» και την Γ 25871/9-7-1963 Απόφαση του Υπουργού τότε Δημοσίων Έργων «Περί αριθμήσεως των Εθνικών Οδών».
9. Το Β.Δ. της 6-2-1956 (ΦΕΚ 47 Α΄/8-2-1956) «Περί Καθορισμού των Επαρχιακών Οδών των Νομών του Κράτους κατά τις διατάξεις του Νόμου 3155/1955».
10. Απόφαση Kos ZphariΤο άρθρο 23 (παράγραφοι 9-13) του ΠΔ της 25/28 Νοεμβρίου 1929 «Περί των αχρηστευομένων τμημάτων εθνικών ή επαρχιακών οδών ένεκα τροποποιήσεως της παλαιάς χάραξης».
11. Το Β.Δ. 465/1970 «Περί όρων και προϋποθέσεων εγκαταστάσεως και λειτουργίας αντλιών καυσίμων προ πρατηρίων κειμένων εκτός εγκεκριμένων σχεδίων πόλεων και κωμών ή εκτός κατοικημένων εν γένει περιοχών και περί κυκλοφοριακής συνδέσεως εγκαταστάσεων μετά των οδών», όπως τροποποιήθηκε και ισχύει σήμερα με το Π.Δ. 118/2006.
12. Το Ν. 653/1977 «Περί υποχρεώσεως των παρόδιων ιδιοκτητών για την διάνοιξη Εθνικών Οδών κ.λπ.» όπως τροποποιήθηκε και συμπληρώθηκε μέχρι σήμερα και το Ν.Δ. 929/1979 «Περί εκτελέσεως του άρθρου 1 του Ν. 653/1977».
13. Το Π.Δ. 209/1998 «Λήψη μέτρων για την ασφάλεια της υπεραστικής συγκοινωνίας».
14. Την Υπουργική Απόφαση ΔΜΕΟ/ε/ο/266/9-3-1995 (ΦΕΚ 293Β΄/17-4-1995) « Περί ανακατάταξης Επαρχιακού Οδικού Δικτύου της χώρας».
15. Την Υπουργική Απόφαση ΔΜΕΟ/ε/οικ/827/4-8-1995 «Περί κατάταξης του Εθνικού Οδικού Δικτύου Περιφερειών Κρήτης Βορείου και Νοτίου Αιγαίου και Ιονίων Νήσων σε Βασικό (Πρωτεύον), Δευτερεύον και Τριτεύον Εθνικό Οδικό Δίκτυο».
16. Το Π.Δ. 85/2012 (ΦΕΚ 141Α΄/21-6-2012) «Ίδρυση και μετονομασία Υπουργείων, μεταφορά και κατάργηση υπηρεσιών»
17. Το Π.Δ. 86/2012 (ΦΕΚ 141Α΄/21-6-2012) «Διορισμός Υπουργών, Αναπληρωτών Υπουργών και Υφυπουργών».
18. Την Απόφαση Πρωθυπουργού Υ43/5-7-2012 (ΦΕΚ 2094Β΄/6-7-2012) «Καθορισμός αρμοδιοτήτων του Αναπληρωτή Υπουργού Ανάπτυξης, Ανταγωνιστικότητας, Υποδομών, Μεταφορών και Δικτύων Σταύρου Καλογιάννη, αφού είδαμε ότι:

1. Με βάση το αίτημα της Ε. Τραγέα, περί αποχαρακτηρισμού του εν θέματι οδικού τμήματος, η Διεύθυνση Τεχνικών Υπηρεσιών του Δήμου Κω με το υπ' αριθμ. 1864 εξ./8-10-2007 έγγραφό της, βεβαιώνει ότι το εν λόγω τμήμα με στοιχεία (Ζ, Ε, Δ, Η, Ζ)ιδιοκτησίας Ελληνικού Δημοσίου βρίσκεται εκτός Γ.Π.Σ. και εντός της ΖΟΕ του Δήμου Κω.

2. Το Δημοτικό Συμβούλιο του Δήμου Κω με την υπ' αριθμό 173/2008/18-4-2008 Απόφαση του κατά πλειοψηφία, αποδέχεται τον εν θέματι αποχαρακτηρισμό, προκειμένου το εν λόγω οδικό τμήμα, ως μη εξυπηρετούν την Επαρχιακή Οδό, να εξαγοραστεί από τον ενδιαφερόμενο.

3. Το Νομαρχιακό Συμβούλιο Δημοσίων Έργων της Ν.Α. Δωδεκανήσου με το με αρ. πρωτ. 121/9-7-2008 έγγραφό του διαβιβάζει το απόσπασμα πρακτικού της 7ης Συνεδρίασης της 7-7-2008 θέμα 4ον, σύμφωνα με το οποίο το Νομαρχιακό Συμβούλιο ομόφωνα γνωμοδοτεί υπέρ του ζητούμενου αποχαρακτηρισμού.

4. Η Διεύθυνση Τεχνικών Υπηρεσιών της Νομαρχιακής Αυτοδιοίκησης Δωδεκανήσου με το με αρ. πρωτ. Τ.Υ. 4178/17/7-2008 έγγραφο της εισηγείται πάλι υπέρ του ζητούμενου αποχαρακτηρισμού, επειδή έχει φυτευτεί με ελαιόδεντρα και έχει ολοκληρωθεί η διαπλάτυνση της επαρχιακής οδού, και μας γνωστοποιεί την πρόθεση της ενδιαφερόμενης να το εξαγοράσει από το Ελληνικό Δημόσιο μετά τον αποχαρακτηρισμό του.

5. Η Διεύθυνση Μελετών Έργων Οδοποιίας (ΔΜΕΟ) με το με αρ. πρωτ. ΔΜΕΟ/5565/ε/840/26-09-2008 έγγραφό της στα πλαίσια της αρμοδιότητάς της για τους αποχαρακτηρισμούς, εκφράζει την άποψή της προκειμένου ο ζητούμενος αποχαρακτηρισμός να συμπεριλάβει όλα τα παρόμοια εγκαταλελειμμένα τμήματα της Επαρχιακής Οδού, ενώ ταυτόχρονα ζητεί συμπληρωματικά τη σύμφωνη γνώμη από τη Διεύθυνση Πολεοδομίας Ν.Α. Δωδεκανήσου, την Κτηματική Υπηρεσία Δωδεκανήσου και την Διεύθυνση Τοπικής Αυτοδιοίκησης Δωδεκανήσου.

6. Το Τμήμα Εκτέλεσης Έργων Β΄ της Διεύθυνσης Τεχνικών Έργων της Ν.Α. Δωδεκανήσου, με το με αρ. πρωτ. 6851/27-10-2008 έγγραφό του, αποστέλλει συμπληρωματικά δικαιολογητικά για τον εν λόγω αποχαρακτηρισμό, ενώ αναφέρει τη δυσκολία αποχαρακτηρισμού όλων των παρόμοιων εγκαταλειμμένων τμημάτων της Επαρχιακής Οδού τόσο για λόγους οικονομικής όσο και χρονικής επιβάρυνσης. Ταυτόχρονα επισημαίνει ότι ο αποχαρακτηρισμός αυτός δεν αλλάζει τα γεωμετρικά στοιχεία της οδού, ούτε επηρεάζει την κυκλοφοριακή ροή επί της οδού.

7. Το Τμήμα Τ.Υ.Δ.Κ της Διοίκησης του Ν. Δωδεκανήσου της Διεύθυνσης Τοπικής Αυτοδιοίκησης της Περιφέρειας Ν. Αιγαίου με το με αρ. πρωτ. 14495/12-11-2008 έγγραφό του μας γνωρίζει ότι δεν έχει αντίρρηση με τον αποχαρακτηρισμό του παλαιού και εγκαταλελειμμένου οδικού τμήματος της Επαρχιακής Οδού (1) εκτάσεως 200τ.μ. με στοιχεία κορυφών (Ζ, Ε, α, β, Ζ) όπως εμφανίζεται στο τοπογραφικό διάγραμμα του Μηχανικού Μιχ. Χατζηκαλύμνιου, εντός του οικισμού Εξοχής.

8. Η Διεύθυνση Τεχνικών Υπηρεσιών της Ν.Α. του Νομού Δωδεκανήσου με το με αρ. πρωτ. Τ.Υ, 7393/2.2.2009 έγγραφό της μας διαβιβάζει τη σύμφωνη γνώμη της Τ.Υ.Δ.Κ. της Περιφέρειας Ν. Αιγαίου για τον αποχαρακτηρισμό του θέματος και μας γνωστοποιεί ότι οι λοιπές Υπηρεσίες δεν ανταποκρίθηκαν στο αίτημα της ΔΜΕΟ για σύμφωνη γνώμη.

9. Η Διεύθυνση Μελετών Έργων Οδοποιίας (ΔΜΕΟ) με το με αρ. πρωτ. ΔΜΕΟ/936/ε/115/24-3-2009 έγγραφο της γνωστοποιεί στη Διεύθυνση Τεχνικών Υπηρεσιών της Ν.Α. Δωδεκανήσου την έλλειψη των προαναφερόμενων δικαιολογητικών και την πρόθεσή της να προχωρήσει στην εισήγηση για τον αποχαρακτηρισμό έστω και μόνου του συγκεκριμένου τμήματος της Επαρχιακής Οδού, αναγνωρίζοντας το δύσκολο του εγχειρήματος του αποχαρακτηρισμού όλων των παρόμοιων τμημάτων.

10. Η Διεύθυνση Μελετών Έργων Οδοποιίας (ΔΜΕΟ) με το με αρ. πρωτ. ΔΜΕΟ/2734/5-7-11 έγγραφό της προς τη Διεύθυνση Τεχνικών Υπηρεσιών της Ν.Α.Δ επανερχόμενη στο θέμα του αποχαρακτηρισμού καθιστά γνωστό ότι χωρίς τη σύμφωνη γνώμη της Κτηματικής Υπηρεσίας Δωδεκανήσου και της Διεύθυνσης Πολεοδομίας δεν είναι δυνατή η προώθηση του θέματος.

11. Η Διεύθυνση Μελετών Έργων Οδοποιίας, με την από 26-2-2013 Εισήγησή της, προς το αρμόδιο Συμβούλιο Δημοσίων Έργων (Τμήμα Κατασκευών), προτείνει τον αποχαρακτηρισμό - κατάργηση του οδικού δικτύου του θέματος.

12. Το Συμβούλιο Δημοσίων Έργων (Τμήμα Κατασκευών) με την Πράξη 4 Συνεδρίαση 10 από 12-3-2013 το Συμβούλιο Δημοσίων Έργων - Τμήμα Κατασκευών γνωμοδοτεί ομόφωνα υπέρ του αποχαρακτηρισμού-κατάργησης σύμφωνα με την Εισήγηση.

Και επειδή:

1. Το εγκαταλελειμμένο παλαιό οδικό τμήμα εμβαδού 200 τ.μ., στο 4ο χλμ. της Επαρχιακής Οδού (1) Νήσου Κω, «Κως - Ζηπάρι - Λινοπότι - Αντιμάχεια - Καρυδιά - Κέφαλος - Αγ. Ιωάννης», στη θέση Τσεσμές, στην περιοχή Εξοχή του Δήμου Κω, δεν ευρίσκεται εντός της ζώνης απαλλοτρίωσης αυτής, δεν αποτελεί μέρος του κυκλοφορούμενου τμήματός της και άρα δεν εξυπηρετεί τις ανάγκες αυτής.

2. Οι αρμόδιες Υπηρεσίες:

- Το Δημοτικό Συμβούλιο του Δήμου Κω,
- Η Διεύθυνση Τεχνικών Υπηρεσιών της Νομαρχιακής Αυτοδιοίκησης Δωδεκανήσου,
- Νομαρχιακό Συμβούλιο Δημοσίων Έργων της Ν.Α. Δωδεκανήσου,
- Το Τμήμα Τ.Υ.Δ.Κ της Διοίκησης του Ν. Δωδεκανήσου της Διεύθυνσης Τοπικής Αυτοδιοίκησης της Περιφέρειας Ν. Αιγαίου,

συνηγορούν στον αποχαρακτηρισμό - κατάργηση του ως άνω αναφερόμενου οδικού τμήματος.

3. Ο αποχαρακτηρισμός αυτός - κατάργηση προβλέπεται από τις διατάξεις του Π.Δ. 25/28-11-1929 (άρθρο 23, παράγραφοι 9-13).

4. Οι αρμόδιες Υπηρεσίες:

- Κτηματική Υπηρεσία Δωδεκανήσου,
- Πολεοδομία Νομαρχιακής Αυτοδιοίκησης Δωδεκανήσου,

δεν έχουν ως σήμερα απαντήσει παρότι έχει παρέλθει χρονικό διάστημα πλέον των δύο (2) ετών, αποφασίζουμε:

Αποχαρακτηρίζουμε - καταργούμε το εγκαταλελειμμένο παλαιό οδικό τμήμα εμβαδού 200 τ.μ., στο 4ο χλμ. της Επαρχιακής Οδού (1) Νήσου Κω, «Κως - Ζηπάρι - Λι-

νοπότι - Αντιμάχεια - Καρυδιά - Κέφαλος - Αγ. Ιωάννης», στη θέση Τσεσμές, στην περιοχή Εξοχή του Δήμου Κω.

Από τις διατάξεις της απόφασης αυτής δεν προκύπτει δαπάνη σε βάρος του Κρατικού Προϋπολογισμού.

Η απόφαση αυτή να δημοσιευθεί στην Εφημερίδα της Κυβερνήσεως.

Αθήνα, 7 Ιουνίου 2013

Ο ΑΝΑΠΛΗΡΩΤΗΣ ΥΠΟΥΡΓΟΣ

ΣΤΑΥΡΟΣ ΚΑΛΟΓΙΑΝΝΗΣ

Αριθμ. ΔΜΕΟ/2098 (3)

Αποχαρακτηρισμός παλαιών οδικών τμημάτων των υφισταμένων Επαρχιακών Οδών (16) και (18) του Πρωτεύοντος Δικτύου εντός του οικισμού Παλαμά Νομού Καρδίτσας ως κάτωθι: α) Αποχαρακτηρισμός του παλαιού οδικού τμήματος της Επαρχιακής Οδού (16) «Δέλτα Αγίων Θεοδώρων - Παλαμάς προς Βλοχό από 8ο χλμ. Εθνικής Οδού Καρδίτσας - Φαρσάλων και διά Γοργοβίτων και Μάρκου» από τη χ.θ. 10+323 μέχρι τη χ.θ. 14+727 αυτής. β) Αποχαρακτηρισμός του παλαιού οδικού τμήματος της Επαρχιακής Οδού (18) «Παλαμάς - Φύλλο προς Φάρσαλα δια Σιδηροδρομικού Σταθμού Ορφανών» από τη χ.θ. 0+000 μέχρι τη χ.θ. 1+350 αυτής.

Ο ΑΝΑΠΛΗΡΩΤΗΣ ΥΠΟΥΡΓΟΣ ΑΝΑΠΤΥΞΗΣ, ΑΝΤΑΓΩΝΙΣΤΙΚΟΤΗΤΑΣ, ΥΠΟΔΟΜΩΝ, ΜΕΤΑΦΟΡΩΝ ΚΑΙ ΔΙΚΤΥΩΝ

Έχοντας υπόψη:

1. Το Π.Δ. 63/2005 (ΦΕΚ 98 Α΄) «Κωδικοποίηση της Νομοθεσίας για την Κυβέρνηση και τα Κυβερνητικά Όργανα».
2. Το Π.Δ. 69/1988 «Περί οργανισμού της Γ.Γ.Δ.Ε. του ΥΠΕΧΩΔΕ» όπως τροποποιήθηκε με το Π.Δ. 340/1990 «Περί συστάσεων Γενικών Διευθύνσεων», το Π.Δ. 293/1991 «Περί συστάσεως Οργανικής Μονάδας στη Γ.Γ.Δ.Ε.» και το Π.Δ. 167/1992 «Περί τροποποίησης του Οργανισμού της Γ.Γ.Δ.Ε.».
3. Το Ν. 2503/1997 (ΦΕΚ 107 Α΄/30-5-1997) «Διοίκηση, οργάνωση, στελέχωση της Περιφέρειας, ρύθμιση θεμάτων για την Τοπική Αυτοδιοίκηση και άλλες διατάξεις».
4. Το Ν. 3852/2010 (ΦΕΚ 87Α΄/7-6-2010) «Νέα Αρχιτεκτονική της Αυτοδιοίκησης και της Αποκεντρωμένης Διοίκησης - Πρόγραμμα Καλλικράτης».
5. Την κοινή Υπουργική Απόφαση Δ16α/04/773/29.11.1990 «Περί εξαίρεσης διοικητικών πράξεων ή εγγράφων από τον κανόνα των τριών υπογραφών».
6. Το Π.Δ. 85/2012 (ΦΕΚ 141Α΄/21-6-2012) «Ίδρυση και μετονομασία Υπουργείων, μεταφορά και κατάργηση Υπηρεσιών».
7. Το Π.Δ. 86/2012 (ΦΕΚ 141Α΄/21-6-2012) «Διορισμός Υπουργών, Αναπληρωτών Υπουργών και Υφυπουργών».
8. Την Απόφαση Πρωθυπουργού Υ43/5-7-2012 (ΦΕΚ 2094Β΄/6-7-2012) «Καθορισμός αρμοδιοτήτων του Αναπληρωτή Υπουργού Ανάπτυξης, Ανταγωνιστικότητας, Υποδομών, Μεταφορών και Δικτύων Σταύρου Καλογιάννη.
9. Το Ν. 3155/1955 «Περί κατασκευής και συντηρήσεως Οδών» και τα εκτελεστικά του Διατάγματα.
10. Το Β.Δ. της 9-8-1955 «Περί Καθορισμού των Εθνικών Οδών κατά τις διατάξεις του Ν. 3155/1955» και την Γ 25871/9-7-1963 Απόφαση του Υπουργού τότε Δημοσίων Έργων «Περί αριθμήσεως των Εθνικών Οδών».
11. Το Β.Δ. της 6-2-1956 (ΦΕΚ 47 Α΄/8-2-1956) «Περί Καθορισμού των Επαρχιακών Οδών των Νομών του Κράτους κατά τις διατάξεις του Νόμου 3155/1955» και ειδικότερα την παράγραφο (21) περί καθορισμού των Επαρχιακών Οδών του Νομού Καρδίτσας .
12. Το άρθρο 23 (παράγραφοι 9-13) του ΠΔ της 25/28 Νοεμβρίου 1929 «Περί των αχρηστευομένων τμημάτων εθνικών ή επαρχιακών οδών ένεκα τροποποιήσεως της παλαιάς χάραξης».
13. Το Β.Δ. 465/1970 «Περί όρων και προϋποθέσεων εγκαταστάσεως και λειτουργίας αντλιών καυσίμων προ πρατηρίων κειμένων εκτός εγκεκριμένων σχεδίων πόλεων και κωμών ή εκτός κατοικημένων εν γένει περιοχών και περί κυκλοφοριακής συνδέσεως εγκαταστάσεων μετά των οδών», όπως τροποποιήθηκε και ισχύει σήμερα με το Π.Δ. 118/2006.
14. Το Ν. 653/1977 «Περί υποχρεώσεως των παρόδιων ιδιοκτητών για την διάνοιξη Εθνικών Οδών κ.λπ.» όπως τροποποιήθηκε και συμπληρώθηκε μέχρι σήμερα και το Ν.Δ. 929/1979 «Περί εκτελέσεως του άρθρου 1 του Ν. 653/1977».
15. Το Π.Δ. 209/1998 «Λήψη μέτρων για την ασφάλεια της υπεραστικής συγκοινωνίας».
16. Την Υπουργική Απόφαση ΔΜΕΟ/ε/ο/266/9-3-1995 (ΦΕΚ 293Β΄/17-4-1995) «Ανακατάταξη Επαρχιακού Οδικού Δικτύου των Νομών της Χώρας» και ειδικότερα την παράγραφο (21) που αναφέρεται στο Επαρχιακό Οδικό Δίκτυο του Νομού Καρδίτσας, αφού είδαμε ότι:

1. Το Δημοτικό Συμβούλιο του Δήμου Παλαμά με την Απόφαση του 275/2010/18-10-2010 από τη Συνεδρίαση 21/2010/18-10-2010 ομόφωνα αποδέχεται τον εν λόγω αποχαρακτηρισμό και τη συνεπακόλουθη ένταξη στο Δημοτικό Οδικό Δίκτυο.
2. Το Νομαρχιακό Συμβούλιο Νομαρχιακής Αυτοδιοίκησης Καρδίτσας με την Απόφασή του 13/171/21-12-2010 από το Πρακτικό 13/22-12-2010 της από 21-12-2010 Συνεδρίασης, ομόφωνα εγκρίνει τον αποχαρακτηρισμό των υπόψη οδικών τμημάτων και τον υποβιβασμό τους στο Δημοτικό Οδικό Δίκτυο.
3. Η Διεύθυνση Πολεοδομίας του Δήμου Καρδίτσας με το 2960/28-9-11 έγγραφο της παρέχει τη σύμφωνη γνώμη της για την πράξη αποχαρακτηρισμού των εν θέματι οδικών τμημάτων.
4. Ο Δήμος Παλαμά Νομού Καρδίτσας δια της Τεχνικής του Υπηρεσίας, με το 16448/4-10-2011 έγγραφό του γνωμοδοτεί υπέρ του ζητούμενου αποχαρακτηρισμού των παλαιών οδικών τμημάτων.
5. Το Υπουργείο (πρώην) Υ.ΜΕ.ΔΙ. (και νυν ΑΝ.ΑΝΤ.Υ.ΜΕ. ΔΙ.)/ΓΓΔΕ/ΔΜΕΟ (ε) δια του ΔΜΕΟ/3801π.ε./16-3-2012 εγγράφου του χαρακτηρίζει το νέο οδικό τμήμα της Περιφερειακής Οδού Παλαμά ως Πρωτεύον Επαρχιακό Οδικό Δίκτυο.
6. Η Διεύθυνση Τεχνικών Έργων Περιφερειακής Ενότητας Καρδίτσας με την από 8-5-2012 Τεχνική Έκθεσή μας ενημερώνει αναλυτικά για τη λειτουργική σημασία που έχουν σήμερα τα προς αποχαρακτηρισμό οδικά τμήματα μετά το χαρακτηρισμό της νέας Περιφερειακής Οδού Παλαμά ως Επαρχιακής και αιτιολογεί επαρκώς το αίτημά της.
7. Η Διεύθυνση Τεχνικών Έργων Περιφερειακής Ενότητας Καρδίτσας με το 69120/1170/10-5-2012 έγγραφό της

διαβιβάζει προς την αρμόδια Υπηρεσία του Υπουργείου (ΔΜΕΟ) όλα τα απαιτούμενα δικαιολογητικά - έγγραφα και σχέδια - για την προώθηση της προβλεπόμενης διαδικασίας.

8. Η Διεύθυνση Μελετών Έργων Οδοποιίας, με την από 26-2-2013 Εισήγησή της προς το αρμόδιο Συμβούλιο Δημοσιών Έργων (Τμήμα Κατασκευών), προτείνει τον αποχαρακτηρισμό του θέματος .

9. Το Συμβούλιο Δημοσίων Έργων (Τμήμα Κατασκευών) με την Πράξη 5 Συνεδρία 10 από 12-3-13 γνωμοδοτεί ομόφωνα να γίνει ο αποχαρακτηρισμός.

Και επειδή;

1. Τα παλαιά οδικά τμήματα των υφισταμένων Επαρχιακών οδών (16) και (18) του Πρωτεύοντος Δικτύου εντός του οικισμού Παλαμά Νομού Καρδίτσας, από τη χ.θ. 10+323 μέχρι τη χ.θ. 14+727 για την (16) και από τη χ.θ. 0+000 μέχρι 1+350 για την (18) έχουν αντικατασταθεί με νέα χάραξη Επαρχιακής Οδού και δη την Περιφερειακή Οδό Παλαμά.

2. Επειδή οι αρμόδιες Υπηρεσίες:

- Δημοτικό Συμβούλιο του Δήμου Παλαμά
- Νομαρχιακό Συμβούλιο Νομαρχιακής Αυτοδιοίκησης Καρδίτσας
- Διεύθυνση Πολεοδομίας του Δήμου Καρδίτσας
- Τεχνική Υπηρεσία του Δήμου Παλαμά
- Διεύθυνση Τεχνικών Έργων Περιφερειακής Ενότητας Καρδίτσας

συνηγορούν στον αποχαρακτηρισμό των ως άνω αναφερομένων οδικών τμημάτων.

3. Επειδή η Περιφερειακή Οδός Παλαμά χαρακτηρίσθηκε ως Πρωτεύων Επαρχιακός Δρόμος του Νομού Καρδίτσας σύμφωνα με την Υπουργική Απόφαση ΔΜΕΟ/3801/π.ε./16-3-2012, ΦΕΚΑ.Α.Π./116/9-4-2012.

4. Επειδή ο αποχαρακτηρισμός αυτός προβλέπεται από τις διατάξεις του Π.Δ. 25/28-11-1929, άρθρο 23, παράγραφοι 9-13, όπως συμπληρώθηκαν με τον Αναγκαστικό Νόμο 1956/1939, αποφασίζουμε:

Αποχαρακτηρίζουμε τα παλαιά οδικά τμήματα των υφισταμένων Επαρχιακών Οδών (16) και (18) του Πρωτεύοντος Δικτύου εντός του οικισμού Παλαμά Νομού Καρδίτσας ως κάτωθι:

α) Αποχαρακτηρίζουμε το παλαιό οδικό τμήμα της Επαρχιακής Οδού (16) «Δέλτα Αγίων Θεοδώρων - Παλαμάς προς Βλοχό από 8^0 χλμ. Εθνικής οδού Καρδίτσας - Φαρσάλων και διά Γοργοβίτων και Μάρκου» από τη χ.θ. 10+323 μέχρι τη χ.θ. 14+727 αυτής.

β) Αποχαρακτηρίζουμε το παλαιό οδικό τμήμα της Επαρχιακής Οδού (18) «Παλαμάς - Φύλλο προς Φάρσαλα δια Σιδηροδρομικού Σταθμού Ορφανών» από τη χ.θ. 0+000 μέχρι τη χ.θ. 1+350 αυτής, που έχουν αντικατασταθεί με νέα χάραξη Επαρχιακής Οδού και συγκεκριμένα την Περιφερειακή Οδό Παλαμά και εντάσσουμε τούτα στο Δημοτικό Οδικό Δίκτυο του Δήμου Παλαμά.

Από τις διατάξεις της απόφασης αυτής δεν προκύπτει δαπάνη σε βάρος του Κρατικού Προϋπολογισμού.

Η απόφαση αυτή να δημοσιευθεί στην Εφημερίδα της Κυβερνήσεως.

Αθήνα, 7 Ιουνίου 2013

Ο ΑΝΑΠΛΗΡΩΤΗΣ ΥΠΟΥΡΓΟΣ

ΣΤΑΥΡΟΣ ΚΑΛΟΓΙΑΝΝΗΣ

Αριθμ. 1696/66517 (4)

Κύρωση του υφιστάμενου δικτύου κοινοχρήστων χώρων σύμφωνα με το άρθρο 35 του Ν. 3937/2011 (ΦΕΚ 60/Α΄/31-3-2011), εντός των ορίων του ορισμού Καλυβιών - Τμήμα Γ΄, της Τοπικής Κοινότητας Καλυβιών, της Δ.Ε. Καρύστου του Δήμου Καρύστου.

Η ΓΕΝΙΚΗ ΓΡΑΜΜΑΤΕΑΣ
ΑΠΟΚΕΝΤΡΩΜΕΝΗΣ ΔΙΟΙΚΗΣΗΣ
ΘΕΣΣΑΛΙΑΣ - ΣΤΕΡΕΑΣ ΕΛΛΑΔΑΣ

Έχοντας υπόψη:

1. Τις διατάξεις του Ν.Δ. 17.7.1923 «Περί σχεδίων πόλεων κ.λπ.» (ΦΕΚ 228/Α΄/1923).

2. Τις διατάξεις του Ν. 3852/2010 «Νέα Αρχιτεκτονική της Αυτοδιοίκησης και της Αποκεντρωμένης Διοίκησης - Πρόγραμμα Καλλικράτης» (ΦΕΚ 87/Α΄/2010) και ειδικότερα το άρθρο 208 αυτού.

3. Τις διατάξεις του ΠΔ 138/2010 (ΦΕΚ 231Α΄) «Οργανισμός της Αποκεντρωμένης Διοίκησης Θεσσαλίας-Στερεάς Ελλάδας».

4. Τις διατάξε.ς του άρθρου 42 παρ. 5, εδάφιο β του Ν. 1337/1983 «Επέκταση των πολεοδομικών σχεδίων. Οικιστική ανάπτυξη και σχετικές ρυθμίσεις» (ΦΕΚ 33/Α΄/1983).

5. Τις διατάξεις του άρθρου 6 του ΠΔ 24-4-1985 «Τρόπος καθορισμού ορίων οικισμών της χώρας κ.λπ.» (ΦΕΚ 181/Δ΄/1985).

6. Την με αριθμό 1828/08 απόφαση του ΣτΕ.

7. Τις διατάξεις του άρθρου 35 του Ν. 3937/2011 «Διατήρηση της βιοποικιλότητας και άλλες διατάξεις» (ΦΕΚ 60/Α΄/31-3-2011).

8. Την με αρ. πρωτ. 39608/14-9-2011 (ΦΕΚ 2200/Β΄/30.9.2011), απόφαση του ΥΠΕΚΑ, «Έγκριση τεχνικών προδιαγραφών .... για την εφαρμογή του αρ. 35 του Ν. 3937/2011».

9. Την από 21-06-2012 Εγκύκλιο 12 της Δ/νσης Πολεοδομικού Σχεδιασμού του ΥΠΕΚΑ με θέμα «Οδηγίες και διευκρινίσεις για την κύρωση δικτύου κοινοχρήστων χώρων».

10. Την με αριθμό πρωτ. 4488/1997 απόφαση του Νομάρχη Εύβοιας που δημοσιεύτηκε στο ΦΕΚ 499 Δ΄/13.6.1997 και με την οποία επεκτάθηκε ο Οικισμός Καλυβιών του Δήμου Καρύστου και ορίσθηκαν τα νέα του όρια.

11. Την από 19/4/2012 αίτηση των: Σύλλογος Οικ/χων & Οικιστών Καλυβίων Ευβοίας «Ο Πράσινος Λόφος», Σύλλογος Οικ/χων & Οικιστών Καλυβίων Ευβοίας «Νέα Εδέμ», Εξωραϊστικός Σύλλογος «ΑΝΕΜΟΕΣΣΑ».

12. Το αριθμ. 1899/76434/10-7-2012 έγγραφό μας με το οποίο διαβιβάστηκε η ως άνω αίτηση στο Δήμο Καρύστου.

13. Την αριθμ. 279/2012 απόφαση του Δημοτικού Συμβουλίου Καρύστου για την εκκίνηση της διαδικασίας κύρωσης τμήματος δικτύου κοινοχρήστων χώρων για τον οικισμό της Τ.Κ. Καλυβίων Καρύστου (τμήμα Γ΄).

14. Το αριθμ. πρωτ. 14511/23-10-2012 αποδεικτικό ανάρτησης της μελέτης της κύρωσης του δικτύου κοινοχρήστων χώρων του οικισμού Καλυβίων (τμήμα Γ΄) στον πίνακα ανακοινώσεων του Δήμου Καρύστου.

15. Τα φύλλα των εφημερίδων «Πανευβοϊκό Βήμα» (φύλλο 3626, 25-10-2012) και «Προοδευτική Εύβοια» (φύλλο 524, 26-10-2012 στα οποία δημοσιεύθηκε ανακοίνωση για την κύρωση.

16. Το γεγονός ότι δεν υπεβλήθη καμία ένσταση.

17. Το με αριθμ. Πρωτ. 15480/15-11-2012 έγγραφο - εισήγηση της Τεχνικής Υπηρεσίας του Δήμου Καρύστου με θέμα «Κύρωση του υφισταμένου δικτύου κοινοχρήστων χώρων σύμφωνα με άρθρο 35 του Ν. 3937/2011 (ΦΕΚ 60/Α΄/31-3-2011), στη θέση Χαρτζάνι εντός των ορίων του Οικισμού Καλυβίων, της Τοπικής Κοινότητας Καλυβίων, της Δημοτικής Ενότητας Καρύστου, του Δήμου Καρύστου».

18. Την από Απρίλιο του 2012 Τεχνική Έκθεση του Τοπογράφου Μηχανικού Δήμου Γεώργιου.

19. Την με αρ. πρωτ. 13552/3-10-12 α/α 17 γνωμοδότηση της τεχνικής υπηρεσίας του Δήμου Καρύστου.

20. Την από 16-6-1998 έγκριση του Πολεοδομικού Γραφείου Καρύστου επί του Τοπογραφικού Διαγράμματος του Τοπογράφου Μηχανικού Παπαχρήστου Χρυσόστομου.

21. Το πρακτικό 3/7-2-2000 (θέμα 40ν) του Σ.Χ.Ο.Π. Ν. Ευβοίας και την έγκριση του Πολεοδομικού Γραφείου Καρύστου επί τοπογραφικού διαγράμματος του ιδίου μηχανικού.

22. Το πρακτικό 11/30-10-2002 (θέμα 2ον) του Σ.Χ.Ο.Π. Ν. Ευβοίας και έγκριση του Πολεοδομικού Γραφείου Καρύστου επί τοπογραφικού διαγράμματος του Τοπογράφου Μηχανικού Δήμου Γεώργιου.

23. Την με αριθμό 21613/14-5-2007 συμβολαιογραφική πράξη παραχώρησης που μεταγράφηκε στο τόμο 209 με αριθμό μεταγραφής 462 την 28/3/2013 στο Υποθηκοφυλακείο Καρύστου.

24. Την με αριθμό 17219/2002 συμβολαιογραφική πράξη παραχώρησης που μεταγράφηκε στο τόμο 209 με αριθμό μεταγραφής 461 την 28/3/2013 στο Υποθηκοφυλακείο Καρύστου.

25. Την με αριθμό 16318/2000 συμβολαιογραφική πράξη παραχώρησης που μεταγράφηκε στο τόμο 183 με αριθμό μεταγραφής 117 στο Υποθηκοφυλακείο Καρύστου.

26. Την 94/2008 Απόφαση Δημοτικού Συμβουλίου Δήμου Καρύστου με την οποία έγινε ονοματοδοσία οδών.

27. Το από Απρίλιο του 2012 και κλίμακα 1:2000 τοπογραφικό διάγραμμα του Τοπογράφου Μηχανικού ΤΕ Γεωργίου Δήμου και τις υποβληθείσες αεροφωτογραφίες και το απόσπασμα δορυφορικής απεικόνισης κτηματολογίου του Τμήματος Γ΄ του οικισμού Καλυβίων Καρύστου.

28. Την από 8-4-2013 αίτηση των : Σύλλογος Οικ/χων & Οικιστών Καλυβίων Ευβοίας «Ο Πράσινος Λόφος», Σύλλογος Οικ/χων & Οικιστών Καλυβίων Ευβοίας «Νέα Εδέμ», Εξωραϊστικός Σύλλογος «ΑΝΕΜΟΕΣΣΑ» με την οποία μας διαβιβάστηκαν πιστοποιητικά μεταγραφής συμβολαίων και σχέδια της μελέτης του δικτύου των κοινοχρήστων χώρων (οριζοντιογραφία - μηκοτομές).

29. Το γεγονός ότι από τις κανονιστικές διατάξεις της παρούσας απόφασης δεν προκαλείται δαπάνη εις βάρος του κρατικού προϋπολογισμού και ίου οικείου ΟΤΑ, και επειδή:

1. Η αρμοδιότητα κύρωσης δικτύου κοινοχρήστων χώρων σε οικισμό με πληθυσμό κάτω των 2000 κατοίκων οριοθετημένων κατά τις διατάξεις του Π.Δ. 24-4-3.5.85 (181 Δ΄) ανήκει στον Γ.Γ.Α.Δ. κατά τα οριζόμενα στο άρθρο 35 του Ν. 3937/2011 (60 Α΄).

2. Το προς κύρωση δίκτυο κοινοχρήστων χώρων θεωρείται κατάλληλο δεδομένου ότι ήδη το δίκτυο κοινοχρήστων οδών έχει διανοιχθεί, έχει εγκριθεί από το Σ.Χ.Ο.Π. Ν. Ευβοίας με τις (21) και (22) σχετικές αποφάσεις καθώς και από το Δήμο Καρύστου και έχει το απαιτούμενο πλάτος οκτώ (8) μέτρων για τους κοινόχρηστους χώρους όπως αυτό ορίζεται στην (10) σχετική απόφαση οριοθέτησης του οικισμού, αποφασίζουμε:


1. Την Κύρωση του υφιστάμενου δικτύου κοινοχρήστων χώρων σύμφωνα με το άρθρο 35 του Ν. 3937/2011 (ΦΕΚ 60/Α΄/31-3-2011), στο Τμήμα Γ΄ του οικισμού Καλυβιών της Τοπικής Κοινότητας Καλυβιών, της Δ.Ε. Καρύστου του Δήμου Καρύστου, όπως αυτό αποτυπώνεται στο με χρονολογία Απρίλιος του 2012 και κλίμακας 1:2000 τοπογραφικό διάγραμμα του Τοπογράφου Μηχανικού ΤΕ Δήμου Γεώργιου, το οποίο θεωρείται από τη Δ/ντρια ΠΕ.ΧΩ.Σ. Στερεάς Ελλάδας που συνοδεύει την παρούσα απόφαση.

2. Η ισχύς της απόφασης αρχίζει από την δημοσίευσή της στην Εφημερίδα της Κυβερνήσεως.

Η απόφαση αυτή και το συνοδεύον τοπογραφικό διάγραμμα, να δημοσιευθούν στην Εφημερίδα της Κυβερνήσεως.

Λαμία, 24 Μαΐου 2013

Η Γενική Γραμματέας Αποκεντρωμένης Διοίκησης
ΚΑΛΛΙΟΠΗ ΓΕΡΑΚΟΥΔΗ

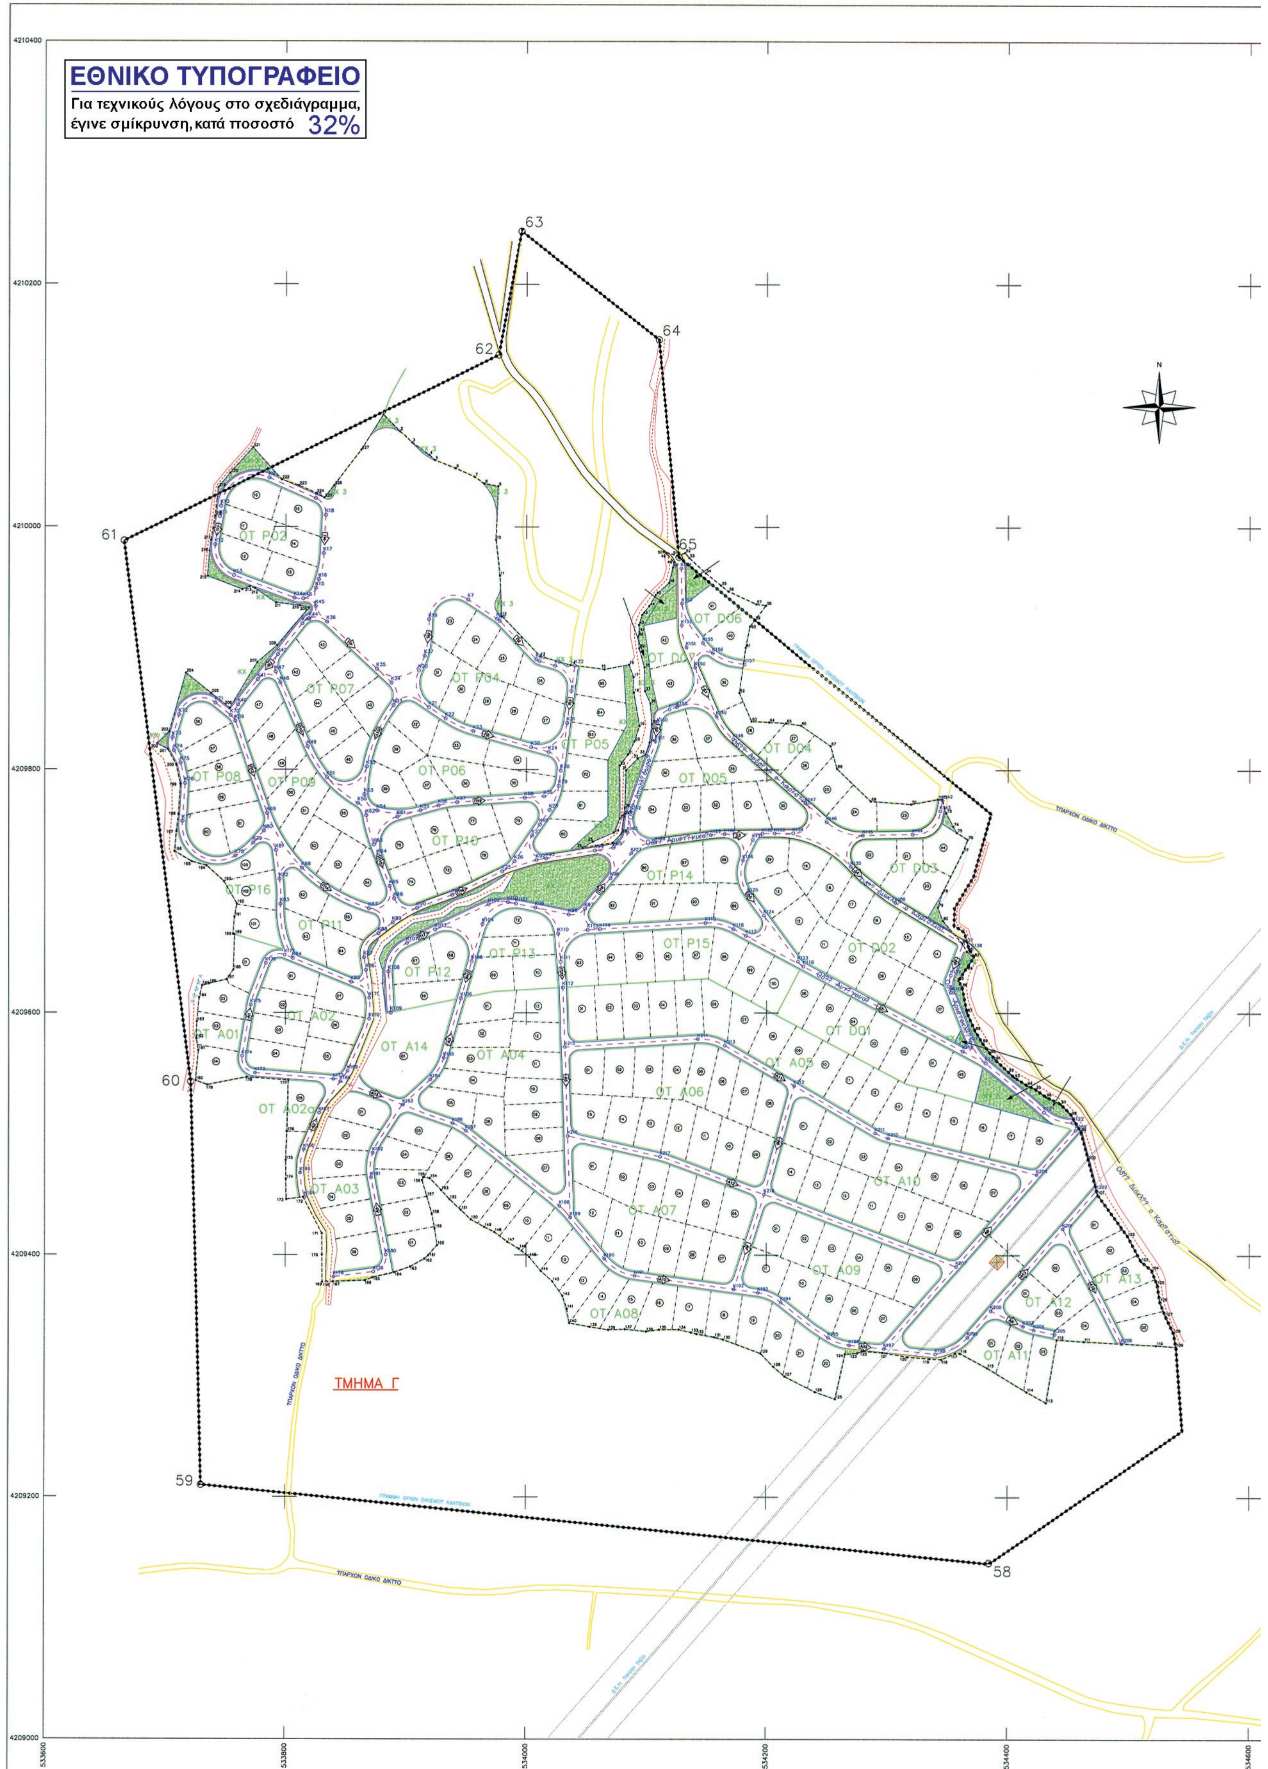
ΕΘΝΙΚΟ ΤΥΠΟΓΡΑΦΕΙΟ
Για τεχνικούς λόγους στο σχεδιάγραμμα, έγινε σμίκρυνση, κατά ποσοστό 32%
63
64
62
61
65
60
59
58
OT P02
OT P07
OT P04
OT P08
OT P09
OT P06
OT P05
OT P10
OT P16
OT P11
OT P12
OT P13
OT P14
OT P15
OT D06
OT D07
OT D04
OT D05
OT D03
OT D02
OT D01
OT A01
OT A02
OT A14
OT A04
OT A05
OT A06
OT A03
OT A07
OT A10
OT A09
OT A08
OT A12
OT A13
OT A11
ΤΜΗΜΑ Γ
4210400
4210200
4210000
4209800
4209600
4209400
4209200
4209000
533600
533800
534000
534200
534400
534600

ΚΥΡΩΣΗ ΔΙΚΤΥΟΥ ΚΟΙΝΟΧΡΗΣΤΩΝ ΧΩΡΩΝ ΟΙΚΙΣΜΟΥ ΚΑΛΥΒΙΩΝ ΚΑΡΥΣΤΟΥ

ΠΙΝΑΚΑΣ ΔΡΟΜΩΝ & ΚΟΙΝΟΧΡΗΣΤΩΝ ΧΩΡΩΝ


α/α	Αριθμός Δρόμου	Πλάτος Δρόμου	Μήκος Δρόμου	Εμβαδό	Συμβόλαιο Παραχώρησης	Ημερομηνία	Τόμος /Μεταγραφή
1	Π2	8.00	229.72	1837.74	17219	7/11/2002	209/461
2	Π3	8.00	243.15	1945.18	17219	7/11/2002	209/461
3	Π4	8.00	120.75	965.98	17219	7/11/2002	209/461
4	Π5	8.00	166.60	1332.82	17219	7/11/2002	209/461
5	Π6	8.00	183.82	1470.57	17219	7/11/2002	209/461
6	Π7	8.00	89.78	718.22	17219	7/11/2002	209/461
7	Π8	8.00	146.15	1169.22	17219	7/11/2002	209/461
8	Π9	8.00	366.36	2930.87	17219	7/11/2002	209/461
9	Π10	8.00	166.54	1332.29	17219	7/11/2002	209/461
10	Π11	8.00	133.96	1071.64	17219	7/11/2002	209/461
11	Π12	8.00	153.81	1230.50	17219	7/11/2002	209/461
12	Π13	8.00	202.70	1621.63	17219	7/11/2002	209/461
13	Π14	8.00	138.83	1110.60	17219	7/11/2002	209/461
14	Π15	8.00	123.92	991.38	17219	7/11/2002	209/461
15	Π16	8.00	269.16	2153.25	17219	7/11/2002	209/461
16	Π17	8.00	209.14	1673.11	17219	7/11/2002	209/461
17	Π18	8.00	128.31	1026.51	17219	7/11/2002	209/461
18	Π19	8.00	139.72	1117.77	17219	7/11/2002	209/461
19	Π20	8.00	57.59	460.71	17219	7/11/2002	209/461
20	Π21	8.00	195.79	1566.30	17219	8/11/2002	209/461
21	Α1	8.00	256.11	2101.10	21613	14/5/2007	209/462
22	Α2	1.14	188.39	213.29	21613	14/5/2007	209/462
23	Α3	8.00	99.20	834.35	21613	14/5/2007	209/462
24	Α4	8.00	180.44	1531.09	21613	14/5/2007	209/462
25	Α5	8.00	183.41	1534.43	21613	14/5/2007	209/462
26	Α6	8.00	85.08	740.12	21613	14/5/2007	209/462
27	Α7	8.00	74.02	650.49	21613	14/5/2007	209/462
28	Α8	8.00	235.41	1940.01	21613	14/5/2007	209/462
29	Α9	8.00	52.78	463.50	21613	14/5/2007	209/462
30	Α10	8.00	102.16	854.18	21613	14/5/2007	209/462
31	Α11	8.00	408.45	3339.20	21613	14/5/2007	209/462
32	Α12	8.00	332.13	2726.13	21613	14/5/2007	209/462
33	Α13	8.00	742.92	6009.95	21613	14/5/2007	209/462
34	Δ1	8.00	380.84	3046.72	16318	23/2/2000	183/117
35	Δ2	8.00	183.72	1469.74	16318	23/2/2000	183/117
36	Δ3	8.00	295.96	2367.72	16318	23/2/2000	183/117
37	Δ4	8.00	180.93	1447.44	16318	23/2/2000	183/117
38	Δ5	8.00	398.07	3184.60	16318	23/2/2000	183/117
39	Δ6	8.00	94.01	752.05	16318	23/2/2000	183/117

ΠΙΝΑΚΑΣ ΣΥΝΤΕΤΑΓΜΕΝΩΝ ΑΞΟΝΟΔΙΑΣΤΑΥΡΩΣΕΩΝ ΟΔΩΝ

ΚΩΔΙΚΟΙ	X	Y	H
K1	534037.583	4209864.870	0.000
K2	534023.951	4209885.669	0.000
K3	534010.708	4209889.437	0.000
K4	534008.053	4209891.020	0.000
K5	533977.531	4209922.339	0.000
K6	533975.220	4209924.250	0.000
K7	533951.276	4209940.061	0.000
K8	533824.859	4210023.275	0.000
K9	533786.238	4210040.148	0.000
K10	533745.827	4210016.966	0.000
K11	533744.824	4210008.450	0.000
K12	533741.087	4209985.244	0.000
K13	533756.695	4209959.803	0.000
K14	533807.225	4209941.391	0.000
K15	533825.082	4209949.474	0.000
K16	533827.498	4209956.625	0.000
K17	533831.596	4209978.083	0.000
K18	533833.236	4210009.722	0.000
K19	533918.733	4209923.636	0.000
K20	533910.368	4209881.718	0.000
K21	533918.769	4209851.318	0.000
K22	533932.653	4209842.137	0.000
K23	533955.741	4209831.682	0.000
K24	534018.584	4209814.553	0.000
K25	533979.871	4209716.318	0.000
K26	533990.095	4209724.667	0.000
K27	534004.706	4209745.686	0.000
K28	534019.301	4209766.682	0.000
K29	534027.122	4209786.826	0.000
K30	534028.778	4209799.186	0.000
K31	534034.049	4209838.508	0.000
K32	534040.388	4209885.794	0.000
K33	533889.499	4209852.975	0.000
K34	533887.845	4209871.599	0.000
K35	533875.602	4209883.028	0.000
K36	533834.285	4209921.597	0.000
K37	533915.010	4209893.821	0.000
K38	534003.951	4209818.542	0.000
K39	533757.932	4209839.958	0.000
K40	533760.219	4209853.375	0.000
K41	533776.867	4209874.110	0.000
K42	533793.566	4209894.908	0.000
K43	533813.815	4209920.128	0.000
K44	533819.480	4209924.341	0.000
K45	533824.913	4209934.636	0.000
K46	533814.638	4209940.793	0.000
K47	533791.655	4209880.536	0.000
K48	533795.534	4209871.606	0.000
K49	533818.348	4209819.090	0.000
K50	533860.192	4209772.259	0.000
K51	533834.439	4209793.509	0.000
K52	533867.502	4209802.539	0.000
K53	533865.574	4209779.479	0.000
K54	533876.080	4209766.106	0.000
K55	533911.879	4209766.335	0.000
K56	533926.838	4209770.394	0.000
K57	533942.338	4209773.000	0.000
K58	533998.652	4209776.845	0.000
K59	534014.631	4209777.937	0.000
K60	534011.102	4209754.887	0.000
K61	533892.932	4209761.194	0.000
K62	533867.038	4209762.312	0.000
K63	533873.388	4209738.441	0.000
K64	533876.782	4209729.507	0.000
K65	533886.406	4209704.178	0.000
K66	533890.313	4209693.895	0.000
K67	533869.355	4209685.779	0.000
K68	533813.786	4209718.988	0.000
K69	533784.749	4209763.989	0.000
K70	533754.021	4209844.609	0.000
K71	533741.287	4209854.727	0.000
K72	533711.198	4209845.069	0.000
K73	533705.814	4209826.218	0.000
K74	533707.007	4209815.631	0.000
K75	533712.605	4209805.446	0.000
K76	533716.326	4209788.609	0.000
K77	533714.198	4209757.505	0.000
K78	533758.062	4209728.999	0.000
K79	533773.233	4209739.864	0.000
K80	533782.057	4209749.594	0.000
K81	533792.092	4209733.779	0.000
K82	533795.054	4209709.894	0.000
K83	533795.881	4209689.306	0.000
K84	533806.199	4209644.783	0.000
K85	533854.756	4209625.335	0.000
K86	533866.981	4209635.159	0.000
K87	533865.285	4209645.414	0.000
K88	533877.293	4209665.244	0.000
K89	533889.004	4209674.131	0.000
K90	533909.151	4209686.104	0.000
K91	533938.303	4209696.890	0.000
K92	534008.401	4209725.707	0.000
K93	534016.444	4209726.986	0.000
K94	534057.315	4209733.488	0.000
K95	534072.640	4209735.925	0.000
K96	534070.239	4209710.662	0.000
K97	534049.102	4209685.473	0.000
K98	534035.624	4209680.746	0.000
K99	534007.601	4209686.368	0.000
K100	533991.281	4209689.641	0.000
K101	533984.636	4209690.974	0.000
K102	533968.516	4209689.038	0.000
K103	533924.106	4209668.286	0.000
K104	533963.529	4209672.862	0.000
K105	533954.531	4209642.166	0.000
K106	533945.631	4209611.806	0.000
K107	533900.612	4209657.309	0.000
K108	533885.619	4209633.753	0.000
K109	533887.461	4209600.034	0.000
K110	534026.784	4209664.981	0.000
K111	534028.850	4209641.949	0.000
K112	534030.752	4209620.743	0.000
K113	534051.326	4209668.051	0.000
K114	534061.418	4209668.653	0.000
K115	534149.324	4209673.892	0.000
K116	534172.474	4209668.885	0.000
K117	534182.915	4209663.377	0.000
K118	534230.574	4209638.231	0.000
K119	534362.786	4209568.477	0.000
K120	534381.709	4209558.853	0.000
K121	534430.376	4209517.870	0.000
K122	534454.226	4209509.413	0.000
K123	534226.049	4209642.105	0.000
K124	534197.780	4209680.047	0.000
K125	534184.334	4209698.095	0.000
K126	534180.419	4209725.560	0.000
K127	534087.532	4209731.271	0.000
K128	534107.419	4209740.245	0.000
K129	534153.526	4209746.287	0.000
K130	534165.136	4209747.151	0.000
K131	534188.475	4209742.498	0.000
K132	534196.454	4209747.576	0.000
K133	534206.619	4209747.714	0.000
K134	534222.012	4209747.923	0.000
K135	534269.874	4209720.269	0.000
K136	534306.856	4209690.640	0.000
K137	534362.928	4209657.082	0.000
K138	534370.205	4209652.727	0.000
K139	534352.787	4209631.085	0.000
K140	534352.842	4209617.135	0.000
K141	534369.187	4209576.195	0.000
K142	534345.852	4209774.980	0.000
K143	534344.001	4209766.162	0.000
K144	534321.053	4209747.097	0.000
K145	534279.755	4209746.168	0.000
K146	534249.777	4209757.056	0.000
K147	534232.178	4209772.469	0.000
K148	534172.058	4209825.121	0.000
K149	534158.197	4209844.022	0.000
K150	534140.477	4209884.352	0.000
K151	534133.209	4209900.892	0.000
K152	534129.325	4209918.970	0.000
K153	534129.448	4209936.999	0.000
K154	534128.890	4209965.981	0.000
K155	534146.859	4209904.468	0.000
K156	534155.231	4209896.213	0.000
K157	534181.428	4209887.000	0.000
K158	534125.399	4209851.578	0.000
K159	534119.213	4209849.764	0.000
K160	534109.250	4209837.986	0.000
K161	534107.500	4209823.302	0.000
K162	534087.051	4209765.457	0.000
K163	534084.383	4209748.474	0.000
K164	533816.288	4209447.497	0.000
K165	533812.464	4209467.403	0.000
K166	533815.472	4209486.718	0.000
K167	533828.091	4209516.964	0.000
K168	533845.772	4209542.991	0.000
K169	533851.762	4209551.809	0.000
K170	533869.538	4209594.935	0.000
K171	533869.669	4209612.260	0.000
K172	533839.995	4209545.029	0.000
K173	533774.780	4209550.128	0.000
K174	533763.892	4209564.140	0.000
K175	533771.231	4209606.496	0.000
K176	533783.823	4209640.741	0.000
K177	533799.451	4209647.486	0.000
K178	533840.178	4209381.774	0.000
K179	533873.306	4209385.995	0.000
K180	533883.570	4209400.180	0.000
K181	533871.302	4209463.538	0.000
K182	533872.667	4209483.915	0.000
K183	533897.344	4209523.609	0.000
K184	533920.050	4209544.650	0.000
K185	533931.246	4209562.737	0.000
K186	533938.749	4209508.438	0.000
K187	533949.593	4209502.345	0.000
K188	534028.083	4209440.410	0.000
K189	534037.111	4209430.909	0.000
K190	534065.384	4209396.845	0.000
K191	534090.707	4209382.766	0.000
K192	534172.955	4209371.440	0.000
K193	534193.022	4209368.677	0.000
K194	534212.016	4209360.708	0.000
K195	534251.383	4209331.991	0.000
K196	534268.919	4209325.842	0.000
K197	534297.753	4209322.868	0.000
K198	534340.322	4209318.478	0.000
K199	534367.121	4209332.289	0.000
K200	534386.224	4209353.953	0.000
K201	534446.103	4209421.892	0.000
K202	534473.908	4209453.394	0.000
K203	534413.065	4209341.402	0.000
K204	534421.986	4209338.449	0.000
K205	534439.520	4209334.859	0.000
K206	534494.847	4209327.252	0.000
K207	534357.492	4209390.619	0.000
K208	534424.257	4209466.336	0.000
K209	534456.697	4209503.126	0.000
K210	534300.955	4209496.281	0.000
K211	534290.319	4209500.554	0.000
K212	534222.955	4209539.643	0.000
K213	534165.446	4209573.014	0.000
K214	534142.991	4209578.346	0.000
K215	534032.393	4209571.754	0.000
K216	534034.867	4209497.902	0.000
K217	534111.819	4209480.674	0.000
K218	534198.166	4209449.788	0.000

ΥΠΑΡΧΟΝ ΟΔΙΚΟ ΔΙΚΤΥΟ


534800 535000 535200

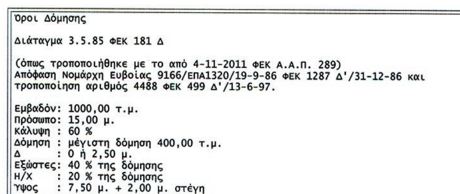
Όροι Δόμησης

Διάταγμα 3.5.85 ΦΕΚ 181 Δ

(όπως τροποποιήθηκε με το από 4-11-2011 ΦΕΚ Α.Α.Π. 289)
Απόφαση Νομάρχη Ευβοίας 9166/ΕΠΑ1320/19-9-86 ΦΕΚ 1287 Δ'/31-12-86 και τροποποίηση αριθμός 4488 ΦΕΚ 499 Δ'/13-6-97.

Εμβαδόν: 1000,00 τ.μ.
Πρόσωπο: 15,00 μ.
Κάλυψη : 60 %
Δόμηση : μέγιστη δόμηση 400,00 τ.μ.
Δ : 0 ή 2,50 μ.
Εξώστες: 40 % της δόμησης
Η/Χ : 20 % της δόμησης
Ύψος : 7,50 μ. + 2,00 μ. στέγη

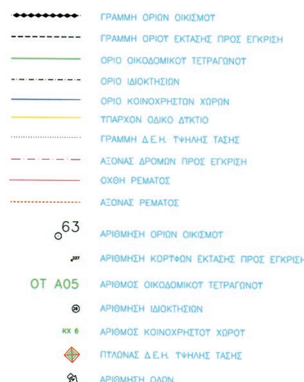

ΓΡΑΦΕΙΟ ΜΕΛΕΤΩΝ
ΓΕΩΡΓΙΟΣ Α. ΔΗΜΟΥ
ΤΟΠΟΓΡΑΦΟΣ ΜΗΧΑΝΙΚΟΣ Τ.Ε. Ε.Δ.Ε.
ΗΡ. ΦΙΛΩΝΟΣ 3 ΧΑΛΚΙΔΑ
ΤΗΛ. 2221076525 - 6944636202

ΤΟΠΟΓΡΑΦΙΚΟ ΔΙΑΓΡΑΜΜΑ ΙΔΙΟΚΤΗΣΙΩΝ & Κ.Χ. ΟΙΚΙΣΜΟΥ ΚΑΛΥΒΙΩΝ

ΕΡΓΟ:
ΚΥΡΩΣΗ ΔΙΚΤΥΟΥ ΚΟΙΝΟΧΡΗΣΤΩΝ ΧΩΡΩΝ ΟΙΚΙΣΜΟΥ ΚΑΛΥΒΙΩΝ (ΤΜΗΜΑ " Γ ") ΔΗΜΟΥ ΚΑΡΥΣΤΟΥ

ΕΡΓΟΔΟΤΗΣ:
Σύλλογος Οικ/χων & Οικιστών Καλυβίων Ν. Ευβοίας "Ο ΠΡΑΣΙΝΟΣ ΛΟΦΟΣ"
Σύλλογος Οικ/χων & Οικιστών Καλυβίων Ν. Ευβοίας "ΝΕΑ ΕΔΕΜ"
Εξωραϊστικός Σύλλογος "ΑΝΕΜΟΕΣΣΑ"

Νομός : ΕΥΒΟΙΑΣ
Δήμος : ΚΑΡΥΣΤΟΥ
Θέση : ΟΙΚΙΣΜΟΣ ΚΑΛΥΒΙΩΝ (ΤΜΗΜΑ " Γ ")

ΚΛΙΜΑΚΑ 1 : 2000

ΗΜΕΡΟΜΗΝΙΑ
Απρίλιος 2012

ΑΡ. ΣΧΕΔΙΟΥ 6

Δ/ΝΣΗ ΠΕΡΙΒΑΛΛΟΝΤΟΣ ΚΑΙ ΧΩΡΙΚΟΥ ΣΧΕΔΙΑΣΜΟΥ ΑΠΟΚΕΝΤΡΩΜΕΝΗΣ ΔΙΟΙΚΗΣΗΣ ΘΕΣΣΑΛΙΑΣ - ΣΤΕΡΕΑΣ ΕΛΛΑΔΑΣ
ΤΟ ΠΑΡΟΝ ΣΥΝΟΔΕΥΕΙ ΤΗΝ ΑΡΙΘ. 1696/66517/24-5-13 ΑΠΟΦΑΣΗ ΜΑΣ
ΛΑΜΙΑ 24/5/13
Η Δ/ΝΤΡΙΑ Δ/ΝΣΗΣ
Ο ΑΡΜΟΔΙΟΣ ΥΠΑΛΛΗΛΟΣ
ΧΑΝΤΖΗΣ ΘΩΜΑΣ

ΣΥΝΤΑΞΗ
ΓΕΩΡΓΙΟΣ ΑΡΓ. ΔΗΜΟΥ
ΤΟΠΟΓΡΑΦΟΣ ΜΗΧΑΝΙΚΟΣ Τ.Ε. Ε.Δ.Ε
ΜΕΛΟΣ Ε.Ε.Τ.Ε.Μ. ΑΡΙΘΜ. ΜΗΤΡ. 2417

